


Empa-Eawag Dübendorf

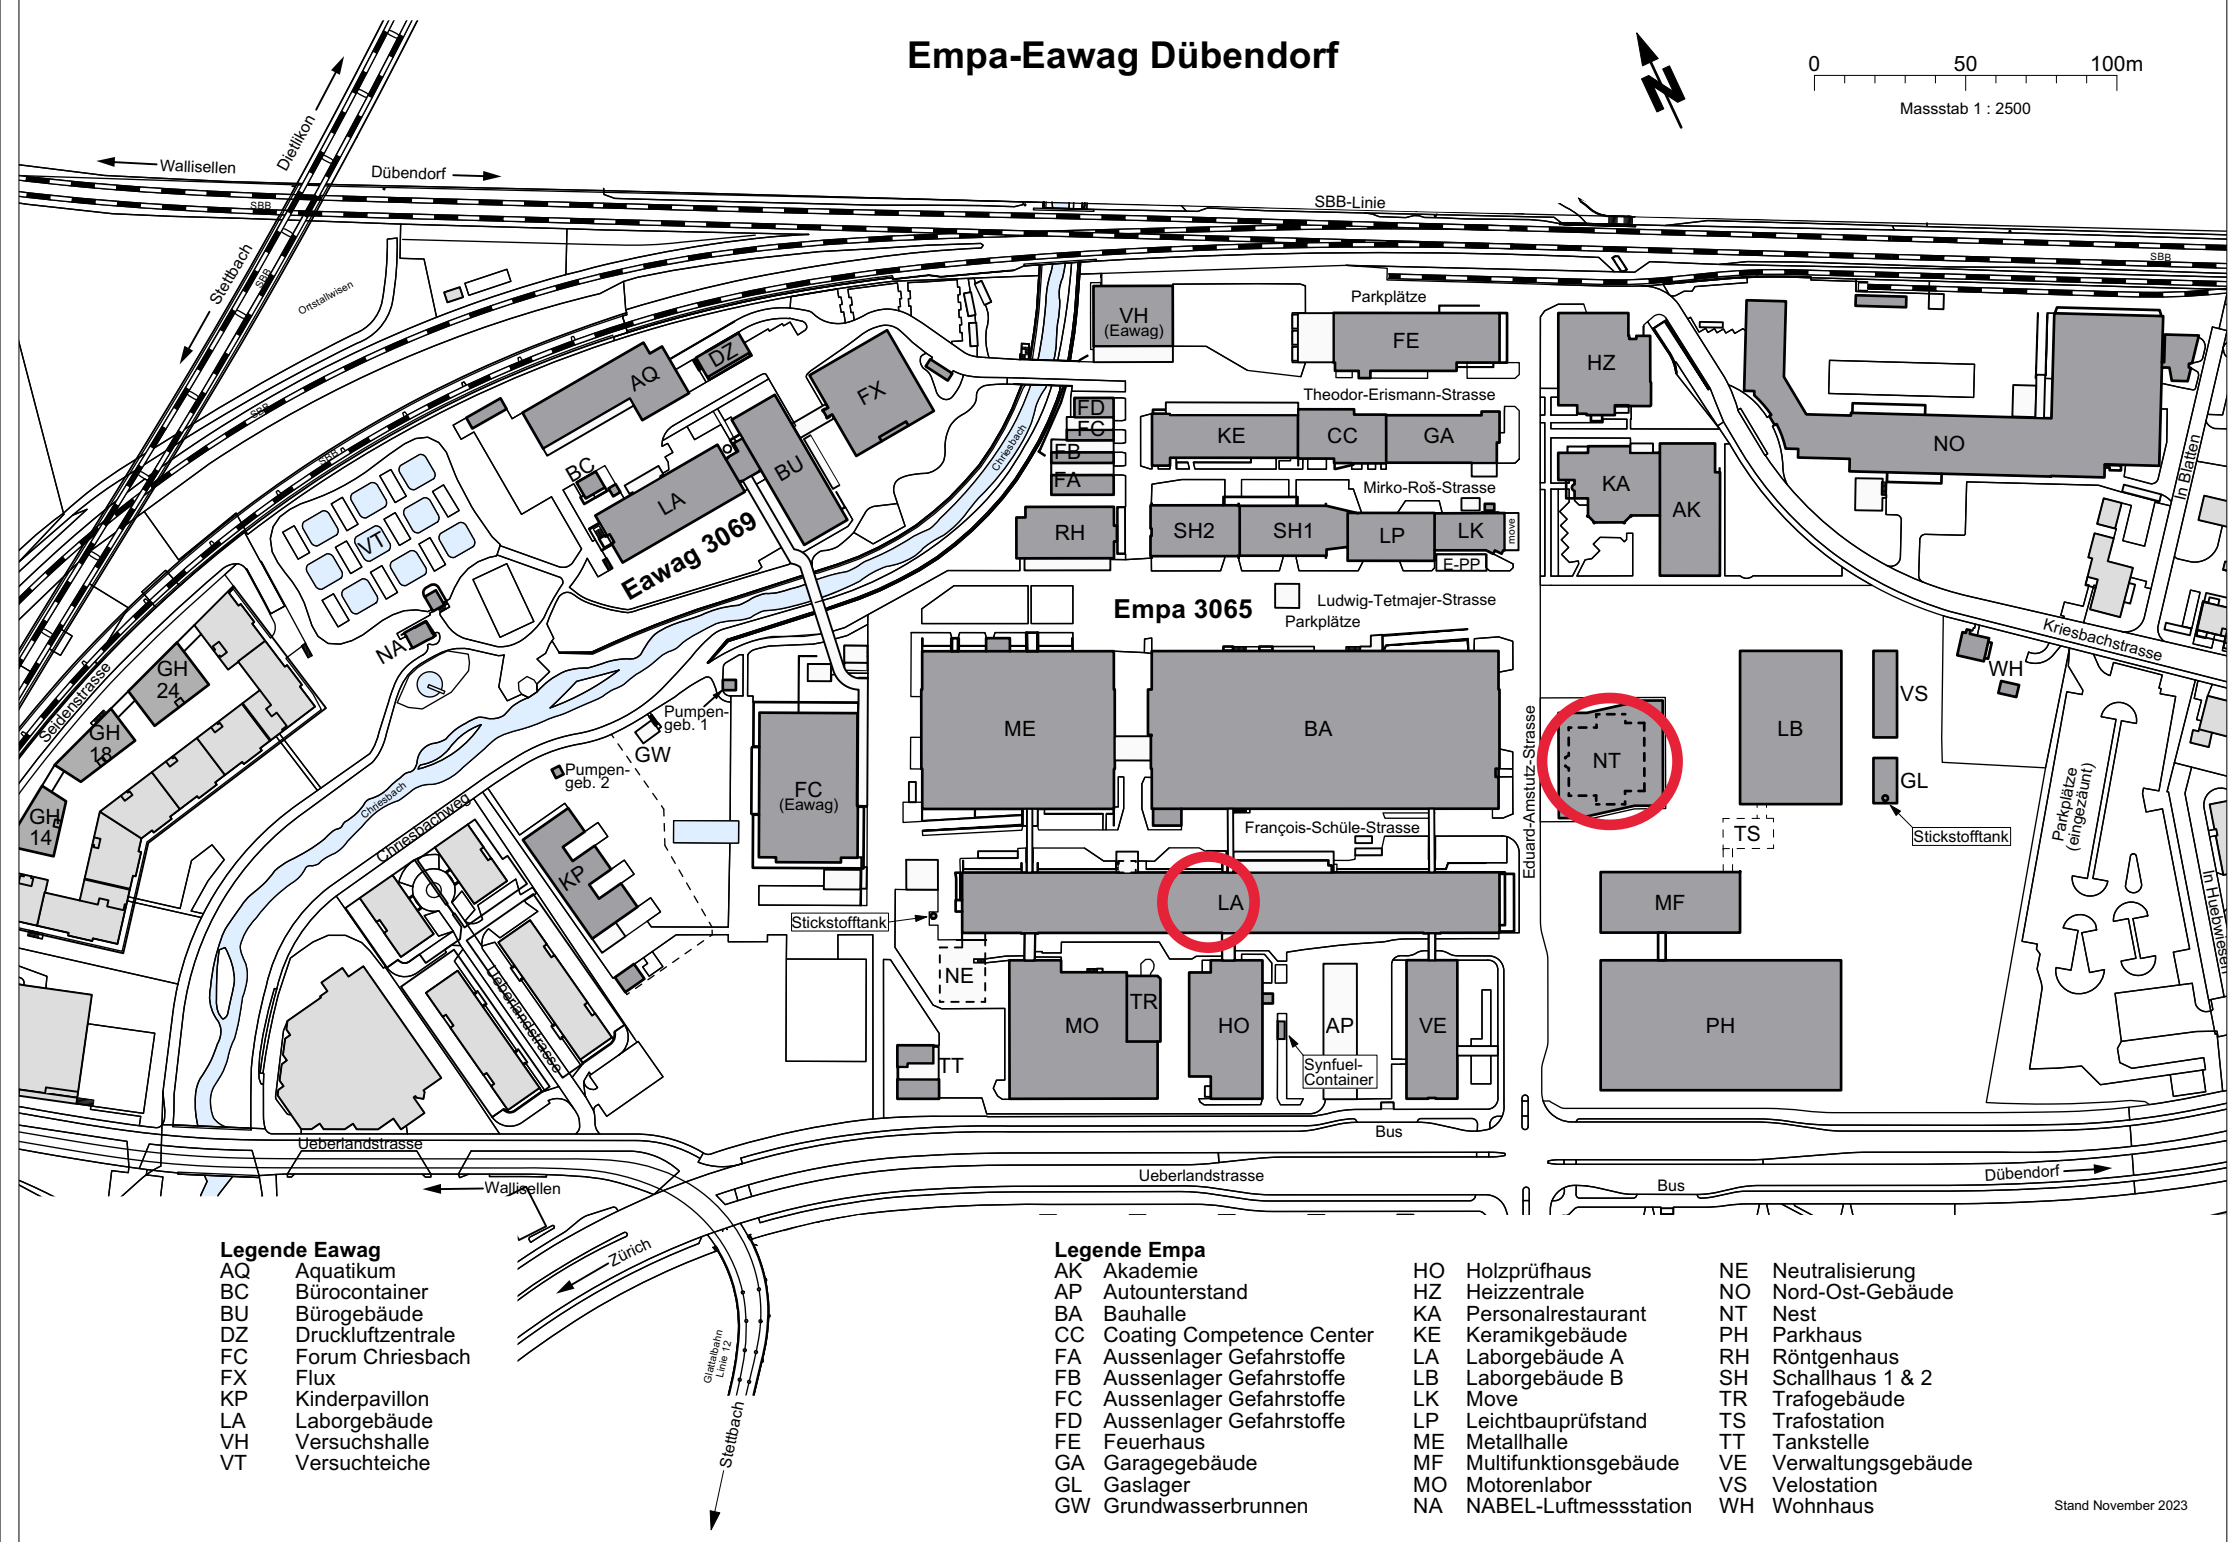

0 50 100m
Massstab 1 : 2500



- Legende Eawag**
- AQ Aquatikum
 - BC Bürocontainer
 - BU Bürogebäude
 - DZ Druckluftzentrale
 - FC Forum Chriesbach
 - FX Flux
 - KP Kinderpavillon
 - LA Laborgebäude
 - VH Versuchshalle
 - VT Versuchteiche

- Legende Empa**
- AK Akademie
 - AP Autounterstand
 - BA Bauhalle
 - CC Coating Competence Center
 - FA Aussenlager Gefahrstoffe
 - FB Aussenlager Gefahrstoffe
 - FC Aussenlager Gefahrstoffe
 - FD Aussenlager Gefahrstoffe
 - FE Feuerhaus
 - GA Garagegebäude
 - GL Gaslager
 - GW Grundwasserbrunnen
 - HO Holzprüfhaus
 - HZ Heizzentrale
 - KA Personalrestaurant
 - KE Keramikgebäude
 - LA Laborgebäude A
 - LB Laborgebäude B
 - LK Move
 - LP Leichtbauprüfstand
 - ME Metallhalle
 - MF Multifunktionsgebäude
 - MO Motorenlabor
 - NA NABEL-Luftmessstation

- NE Neutralisierung
- NO Nord-Ost-Gebäude
- NT Nest
- PH Parkhaus
- RH Röntgenhaus
- SH Schallhaus 1 & 2
- TR Trafogebäude
- TS Trafostation
- TT Tankstelle
- VE Verwaltungsgebäude
- VS Velostation
- WH Wohnhaus